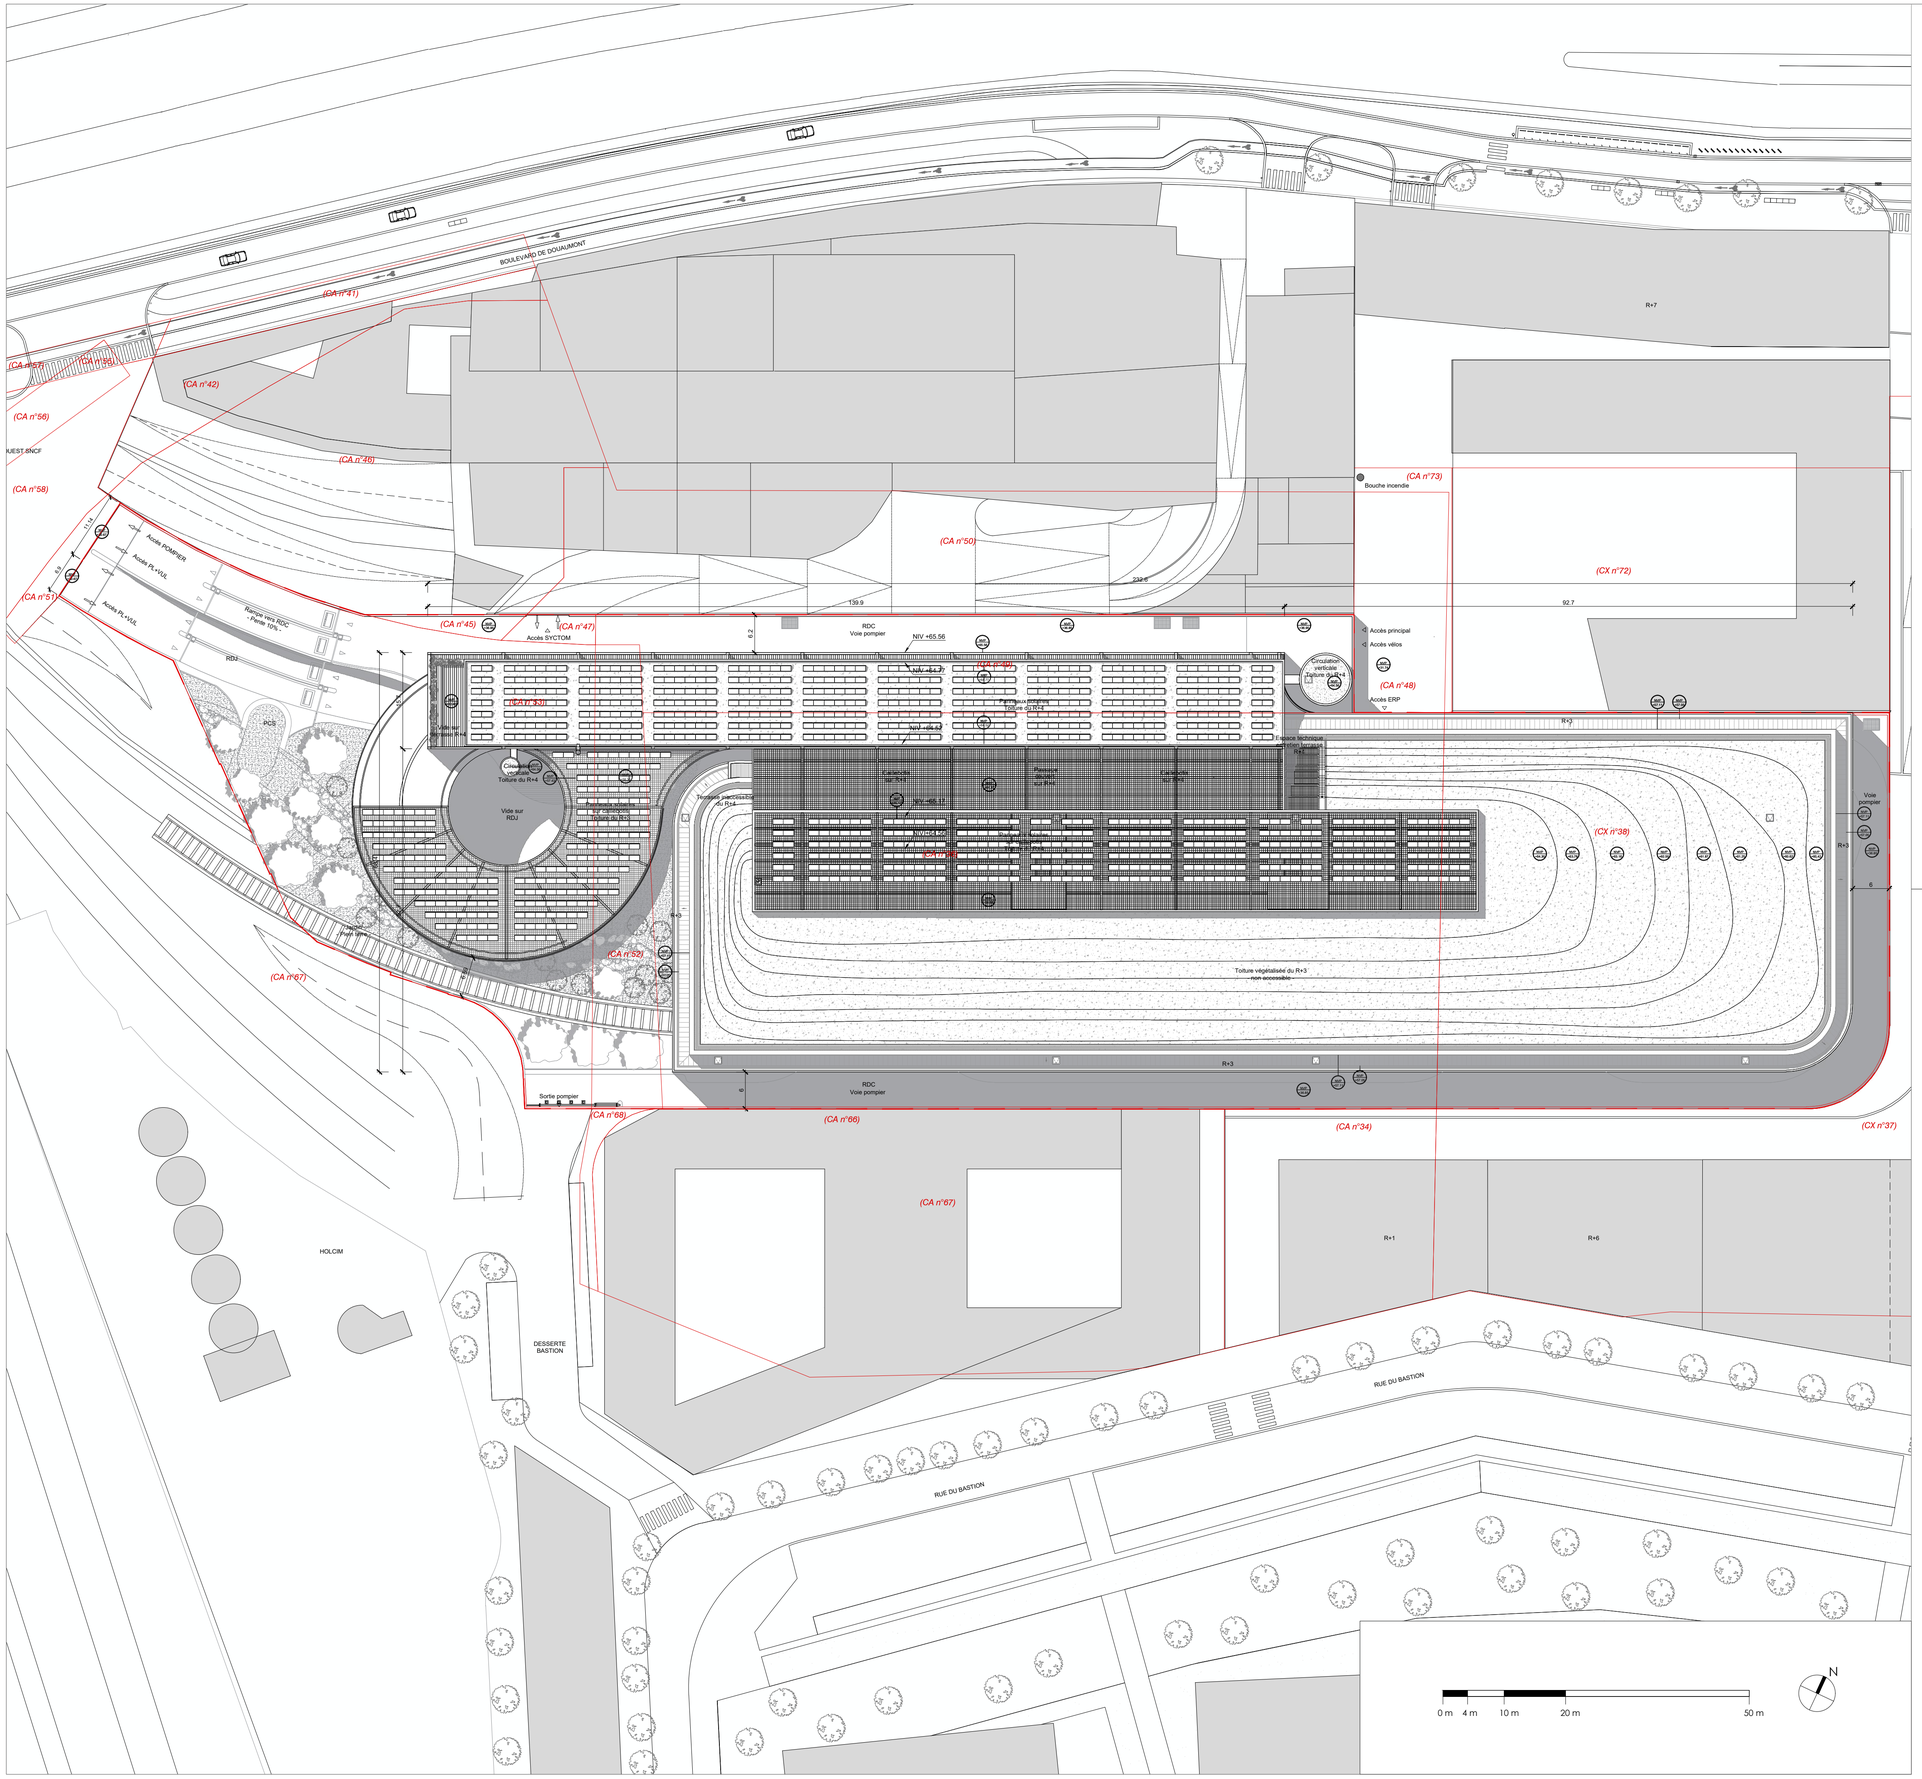


NOTA 1: Ce document de principe définit l'aspect architectural de l'ouvrage et n'altère en rien la responsabilité de l'entreprise vis-à-vis des détails d'exécution qu'elle doit fournir. Seules les côtes de gabarit extérieur des éléments architecturaux sont impératives, les côtes définissant la structure interne des ouvrages sont données à titre indicatif, elles doivent être confirmées par la cellule de synthèse avec le relevé après curage d'un géomètre expert et par des plans d'exécution des entreprises.

NOTA 2: Aucune modification ou reproduction de ce document ne peut être faite sans l'accord express de l'architecte qui en conserve la propriété artistique et intellectuelle, conformément à la loi du 1er juillet 1992.

# UNP 17 - UNITE LOGISTIQUE PARIS 17 -
# 47A Boulevard de Douaumont - 75017 PARIS

MAÎTRE D'OUVRAGE

PROLOGIS®

42 rue de Washington 75008 - PARIS

ASSISTANT MAÎTRISE D'OUVRAGE

Theop

21 Boulevard Pasteur 75015 - PARIS

| | | |
|---|---|---|
| AMO ENVIRONNEMENT<br>Green Affair<br>5 Pl. de Malraïel Immeuble CINCO<br>92310 Sèvres | ARCHITECTE<br>DTACC<br>architects for sensitive projects<br>SOCIÉTÉ D'ARCHITECTURE<br>98, RUE DE SEVRES, 75007 PARIS<br>TEL 01 53 58 31 00 | GÉOMETRE EXPERT<br>GEXPERSITE Conseil<br>6 rue de Wolfenbuttel,<br>92310 Sèvres |
| ÉCONOMISTE DE LA CONSTRUCTION<br>EPPC ING<br>14 boulevard Saint-Denis<br>75010 Paris | | PREVENTIONNISTE<br>JCDB Consulting |
| ACOUSTICIEN<br>LASA<br>26 rue Bénard<br>75014 Paris | | BET FLUIDES ET VRD<br>EGIS<br>7 rue des Longs-Quartiers,<br>75009 Paris |
| BET STRUCTURE / FAÇADE<br>LRING<br>25 rue Drouot<br>75009 Paris | | PAYSAGISTE<br>TERABILIS<br>1365 rue de la Boissière,<br>78570 Pisaïr |
| BUREAU DE CONTROLE<br>SOCOTEC<br>Tour Pacific LA DÉFENSE CEDEX FR, 13 Cr Valmy,<br>92977 Paris | ECOLOGUE<br>TRANS-FAIRE<br>3 Passage Boutet<br>94110 Arcueil | CONSULTANT SECURITE<br>CRONOS<br>26 rue du Buisson Saint-Louis,<br>75010 Paris |

## PERMIS DE CONSTRUIRE

| | | | | | | |
|---|---|---|---|---|---|---|
| PLAN MASSE - ETAT PROJETE | | | | | DATE : août-23 | ECH : 1/500 |
| Nº DOC | PHASE | EMETTEUR | LOT | PIECE | NIV | IND |
| 2.1 | PC | DTACC | ARCH. | PC02 | PM | |